


Schänke 1

Küche

Schänke 2

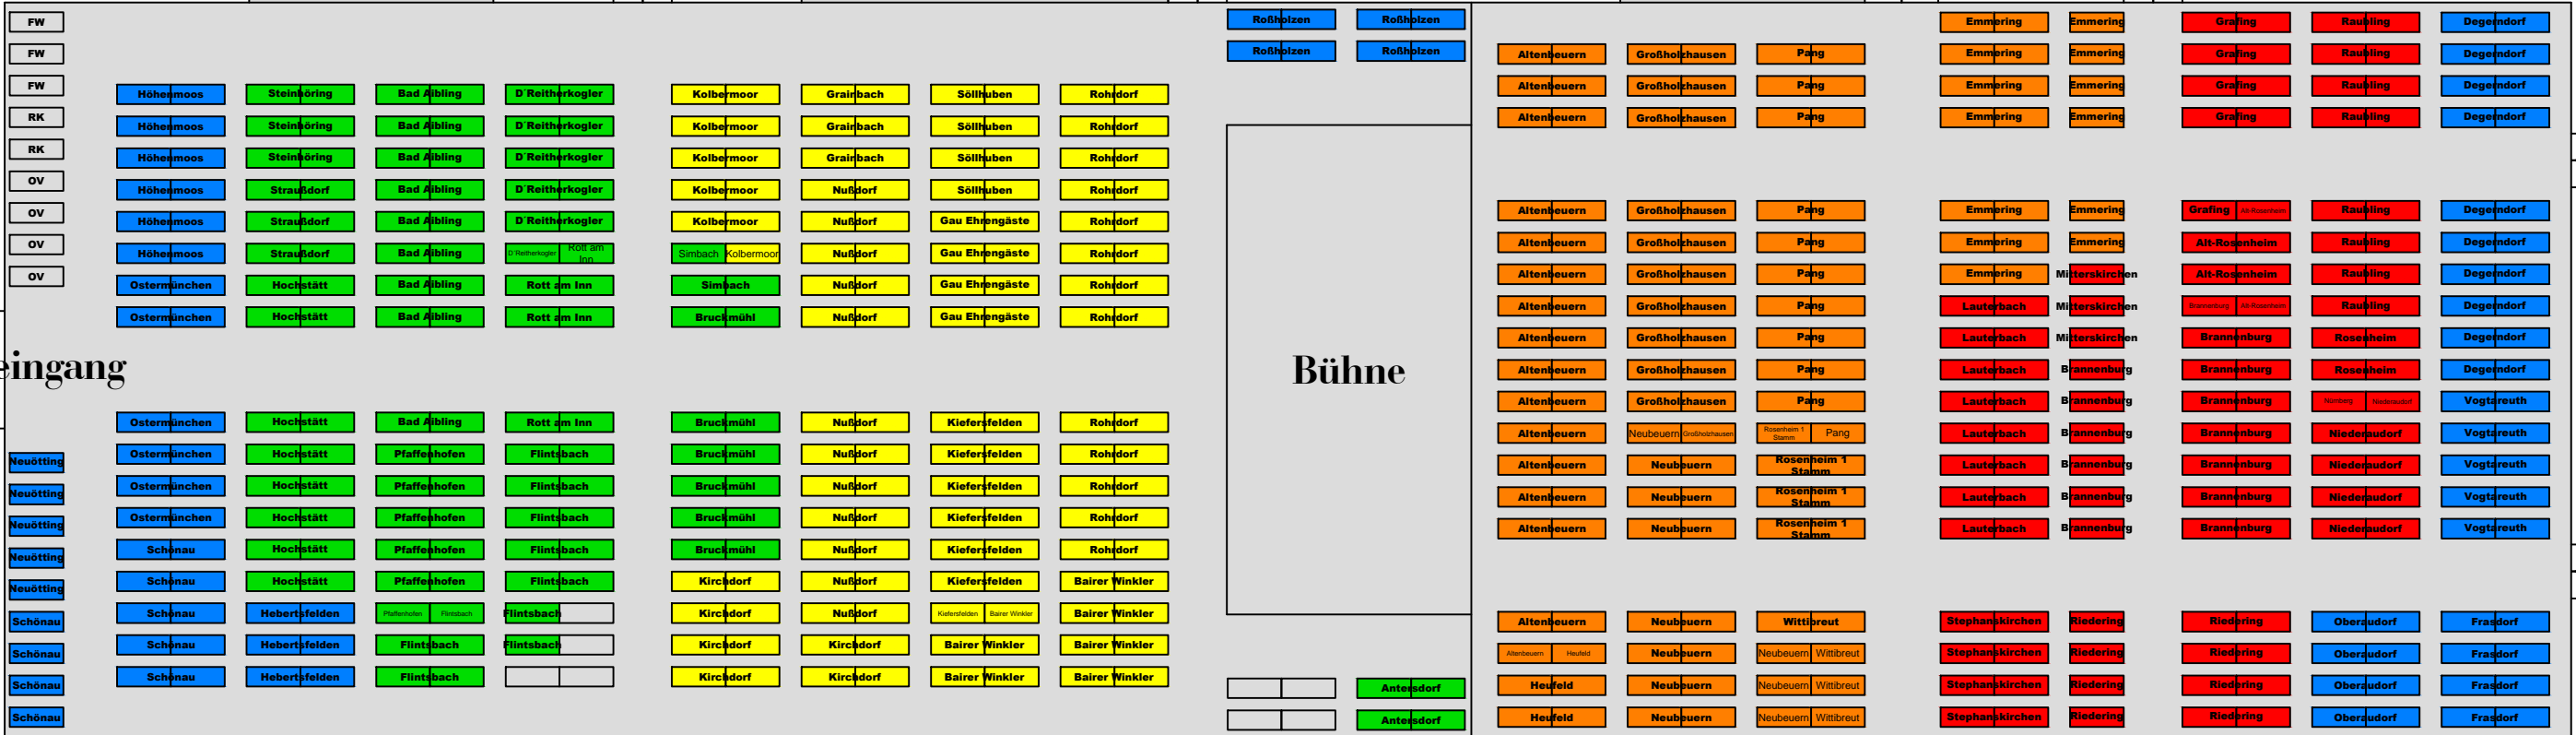

# Gaufest Rohrdorf Platzaufteilung